



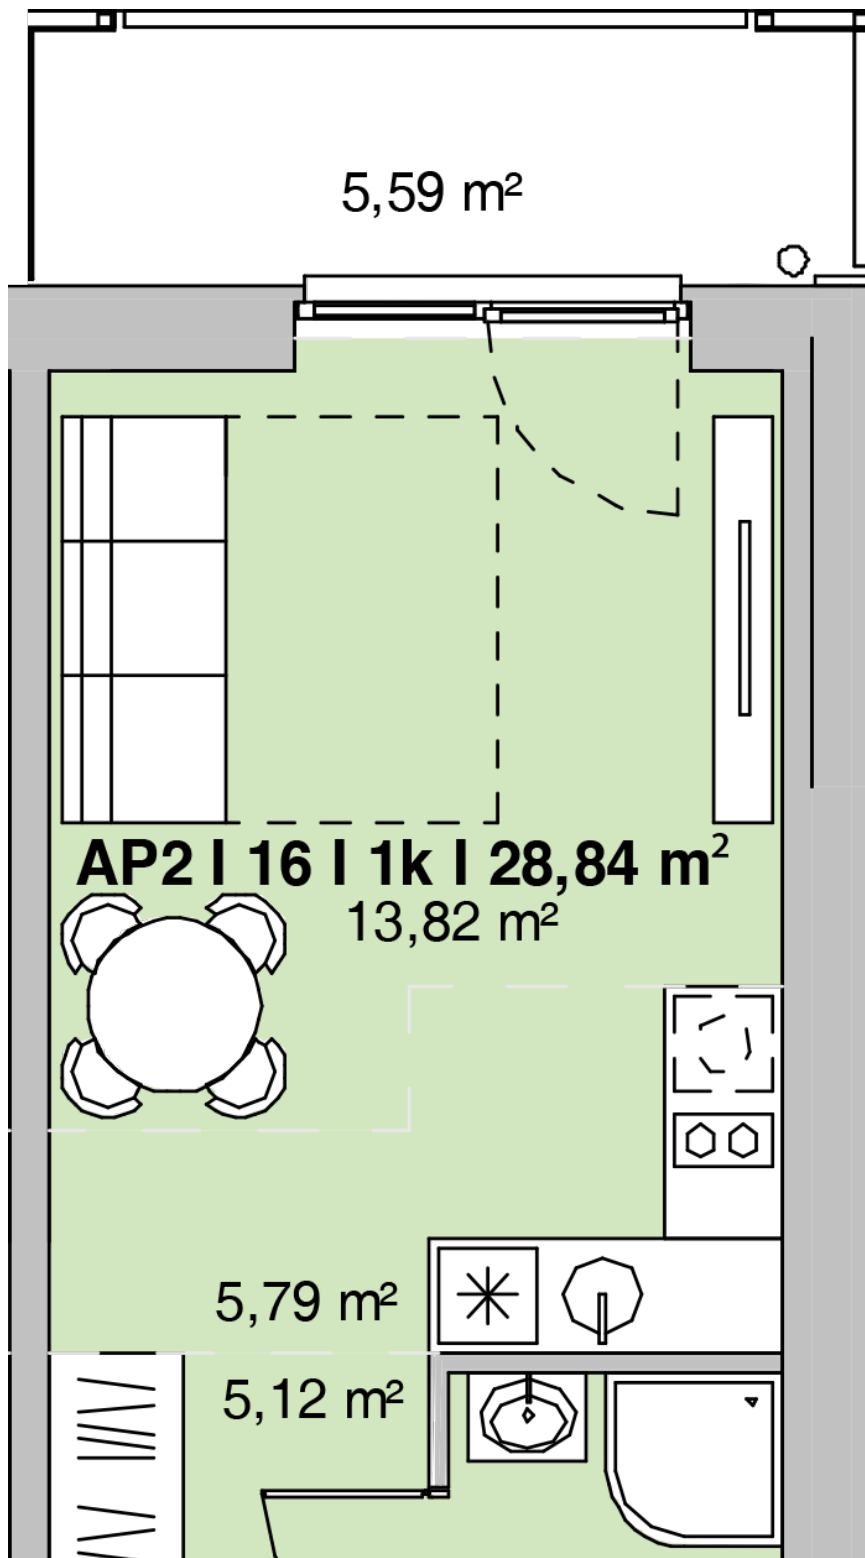

AP2-16
Parduotas

Projekto plėtotojas
87 500 €

Namas	A
Aukštas	2
Kambariai	1
Plotas	28.84 m ²
Kryptis	Rytai
Balkono plotas	5.61 m ²
Apdaila	Dalinė
Paskirtis	
□ □	
*Poilsio (negyvenamosios) paskirties pastate suprojektuotos ir gyvenamosios, ir poilsio (negyvenamosios) paskirties patalpos. Raidė „P“ patalpos numeryje nurodo, kad patalpa yra poilsio (negyvenamosios) paskirties. Patalpos numeris be raidės „P“ nurodo, kad patalpa yra gyvenamosios paskirties.	
Parkavimo vieta	nuo 10 000 €
Dviračių saugykla / sandėliukas	1000 €/m ²

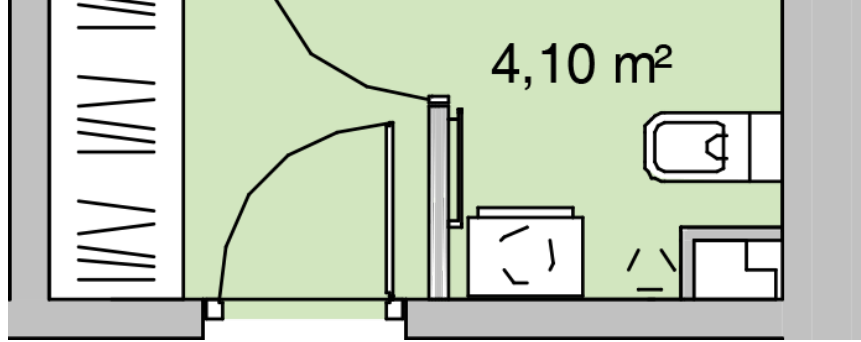

Rasa Gustaitė
+370 660 29106

