



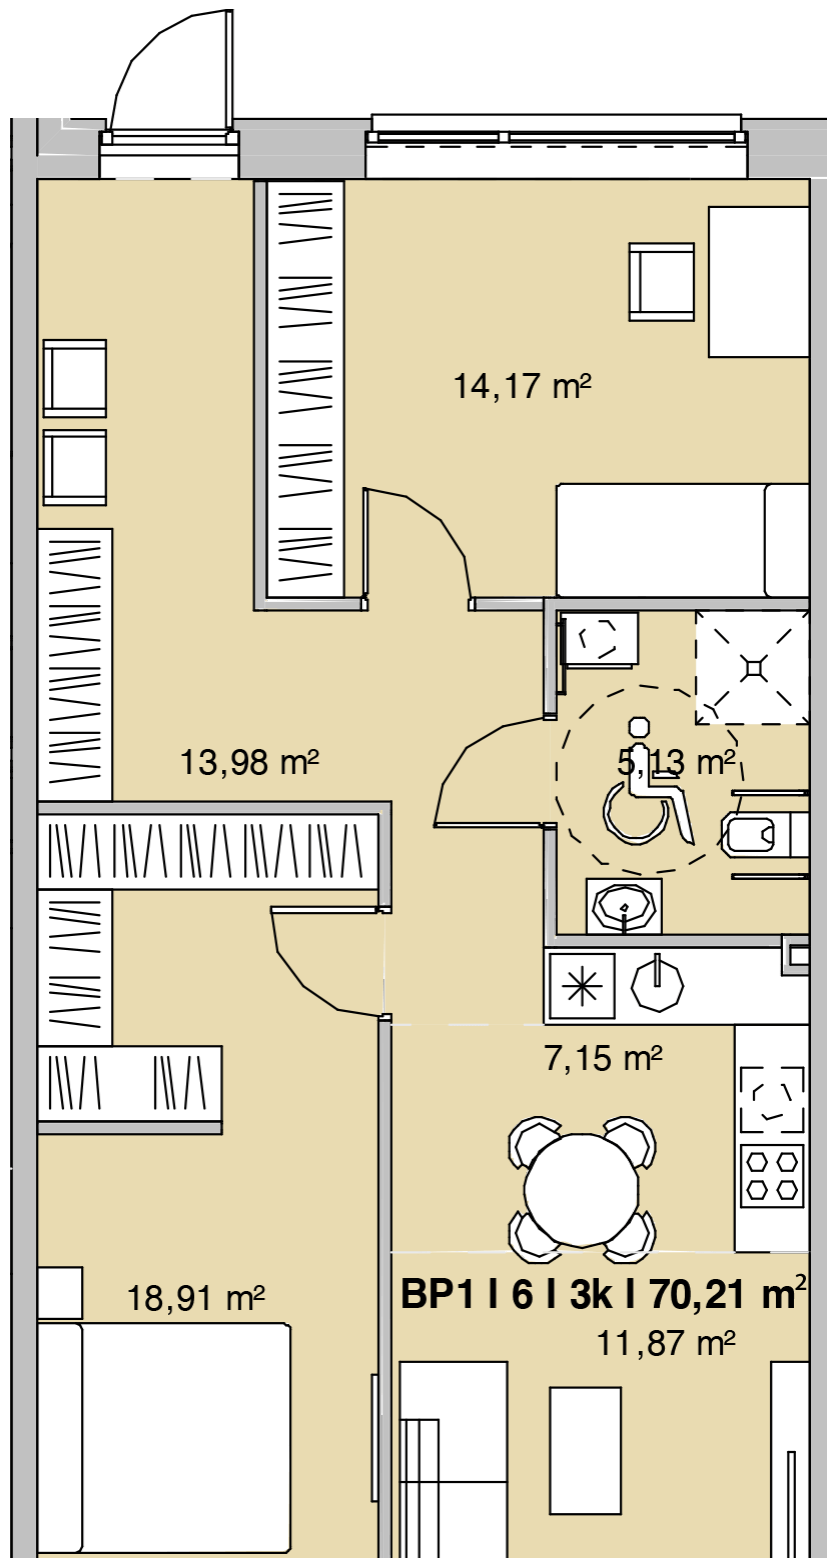

BP1-6
Parduotas

Projekto plėtotojas
139 900 €

Namas	B
Aukštas	1
Kambariai	3
Plotas	71.21 m²
Kryptis	Rytai - Vakarai
Terasos plotas	16.1 m²
Apdaila	Dalinė
Paskirtis	*Poilsio (negyvenamosios) paskirties pastate suprojektuotos ir gyvenamosios, ir poilsio (negyvenamosios) paskirties patalpos. Raidė „P“ patalpos numeryje nurodo, kad patalpa yra poilsio (negyvenamosios) paskirties. Patalpos numeris be raidės „P“ nurodo, kad patalpa yra gyvenamosios paskirties.
Parkavimo vieta	nuo 10 000 €
Dviračių saugykla / sandėliukas	1000 €/m²

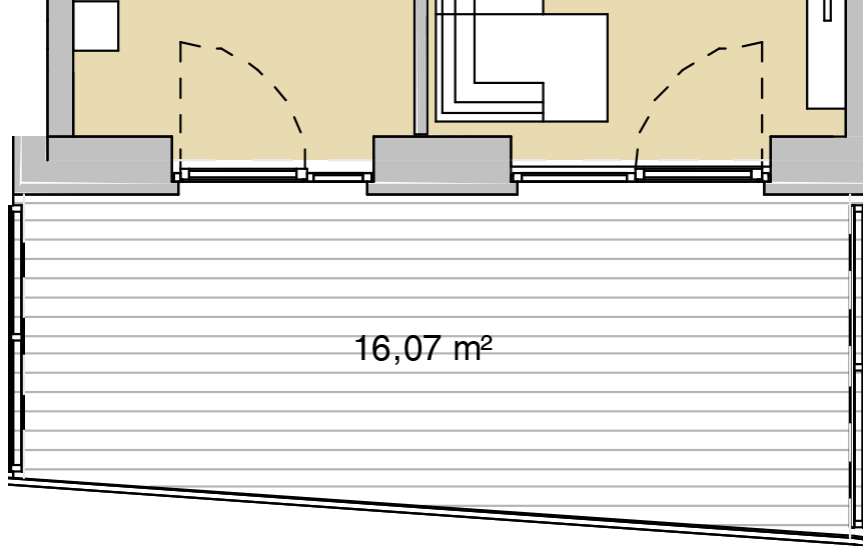

Rasa Gustaitė
+370 660 29106